


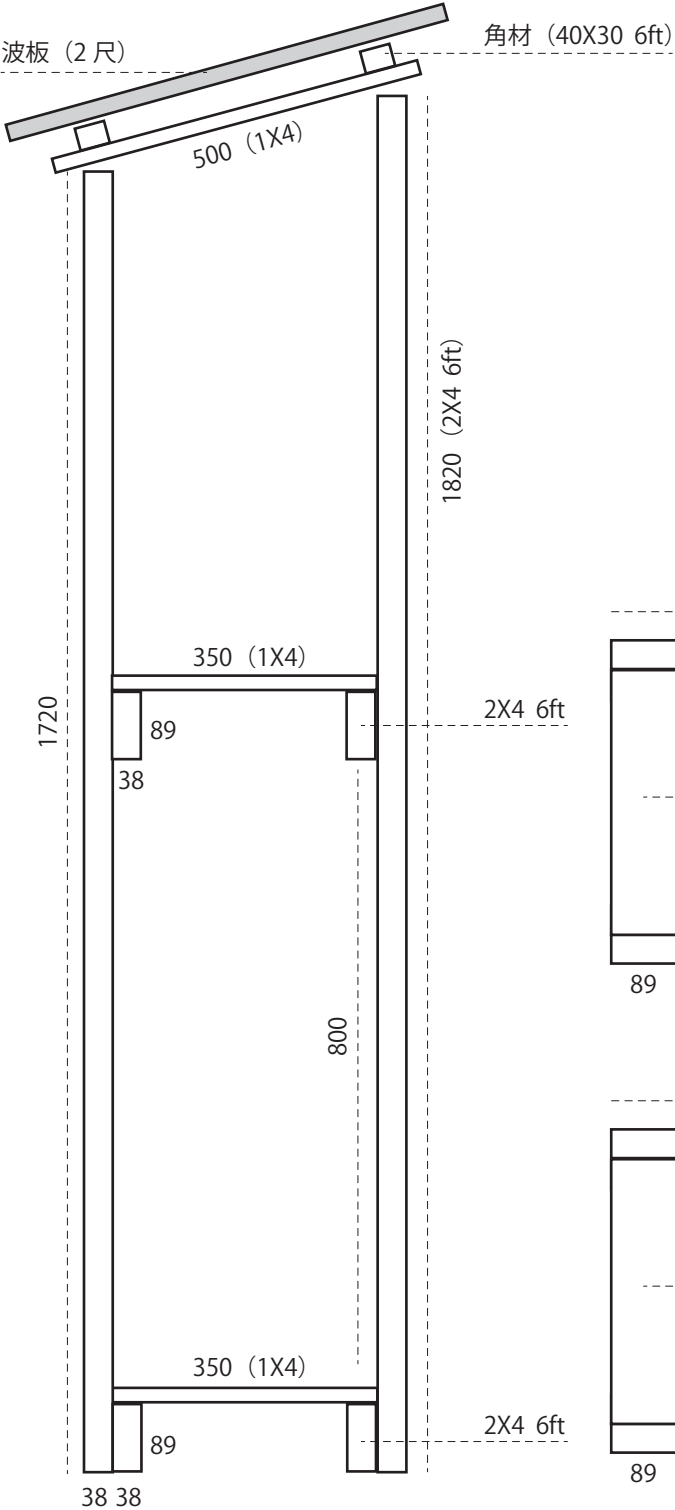

- 2X4 材 (6ft × 10 本)
 - 1820mm (6ft) × 7
 - 1720mm × 3
- 1X4 材 (6ft × 4 本)
 - 500mm × 3 (屋根下)
 - 350mm × 13
- 40X30 角材 (6ft × 2 本)
- 波板 (2 尺 × 3 枚)

- その他
- ビス (コーススレッド)
 - 波板ビス
 - コンクリート平板 (土台用 3 枚)

